


196  
34  
560  
660  
728  
120  
34  
86  
106  
15  
205

2309  
1134  
630  
370  
175  
141  
223  
60  
170  
60  
59  
80  
91  
60  
110  
100  
610  
610  
110  
370  
175  
34  
540  
20  
20  
540  
20  
20  
610  
20  
110  
310  
40  
175  
560  
560  
630  
330  
185

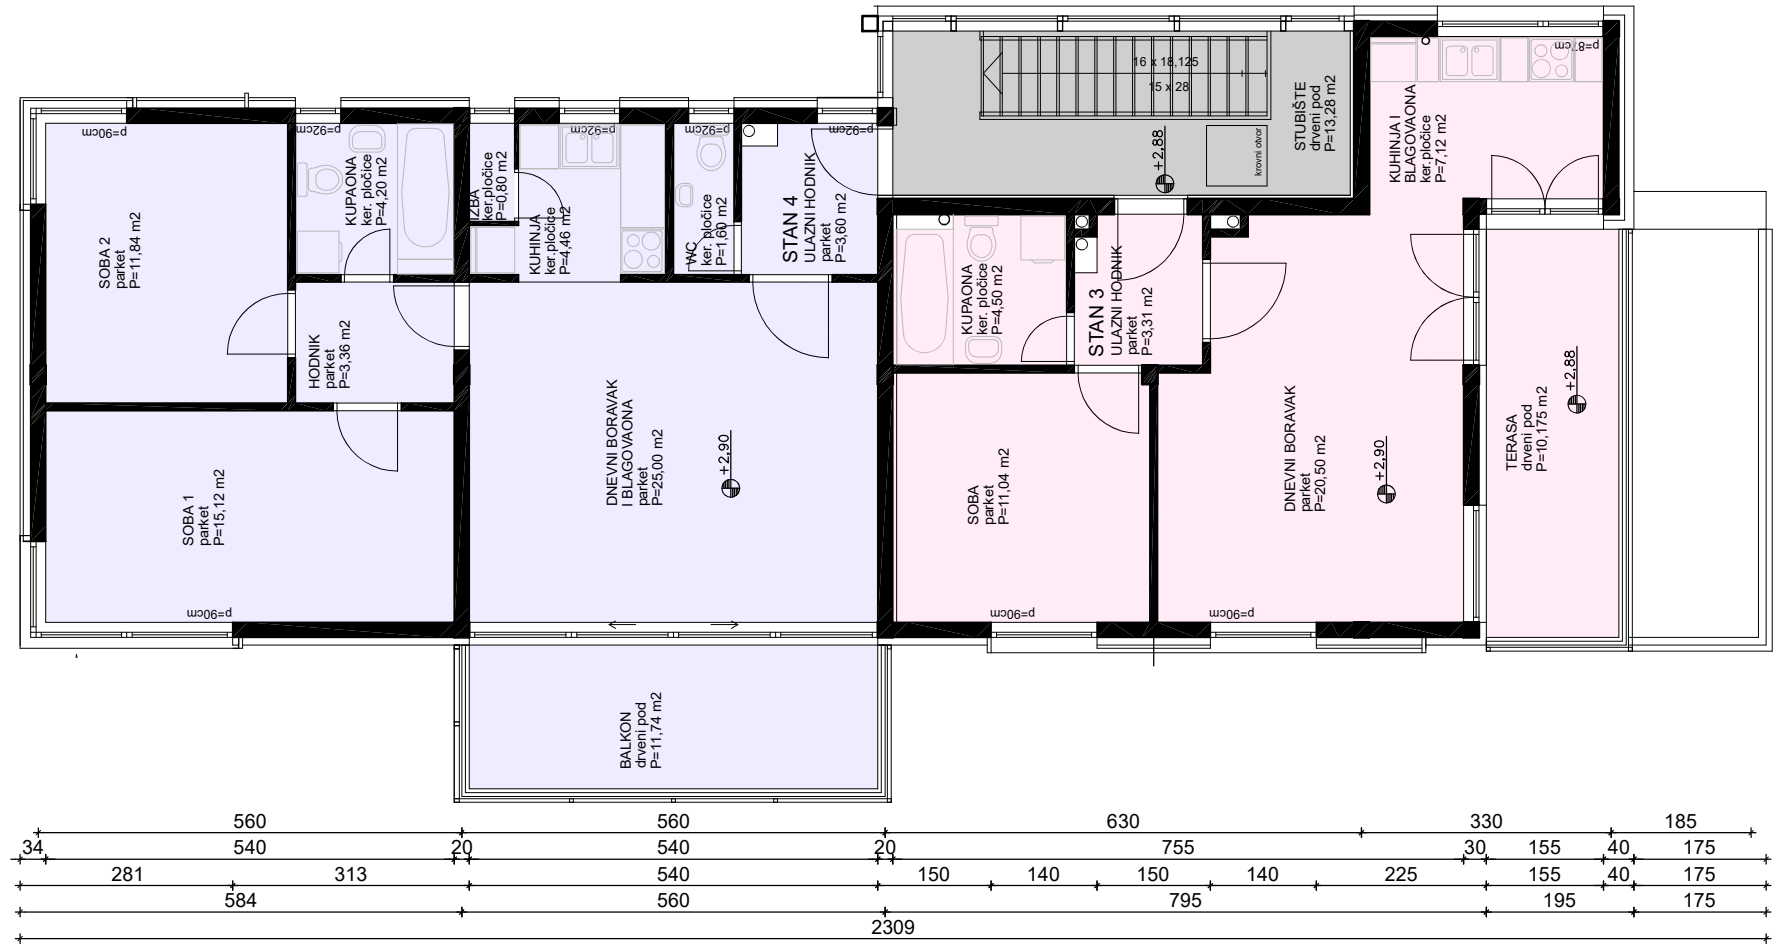

235  
215  
295  
295  
40  
40  
180  
180  
560  
315  
185  
550  
845  
30  
30

560  
630  
330  
185  
34  
540  
20  
540  
20  
150  
140  
150  
140  
225  
30  
155  
40  
175  
281  
313  
540  
560  
150  
140  
150  
140  
225  
155  
40  
175  
584  
560  
795  
195  
175  
2309

1. KAT	STAN S4	Ulazni hodnik	3,60	1,00	3,60
		Wc	1,60	1,00	1,60
		D. boravak+blagovanje	25,00	1,00	25,00
		Kuhinja	4,46	1,00	4,46
		Izba	0,80	1,00	0,80
		Hodnik	3,36	1,00	3,36
		Soba 1	15,12	1,00	15,12
		Soba 2	11,84	1,00	11,84
		Kupaonica	4,20	1,00	4,20
		<b>Ukupno zatvoreno:</b>	<b>69,98</b>		<b>69,98</b>
		Balkon	11,74	0,50	5,87
		Vrt	80,00	0,10	8,00
		Spremište	2,64	0,75	1,98
		Garažno parkirno mjesto	14,78	0,75	11,09
		Parkirno mjesto	11,50	0,20	2,30
		<b>Sveukupno:</b>	<b>190,64</b>		<b>99,22</b>

1. KAT	STAN S3	Ulazni hodnik	3,31	1,00	3,31
		Dnevni boravak	20,50	1,00	20,50
		Kuhinja + blagovanje	7,12	1,00	7,12
		Soba	11,04	1,00	11,04
		Kupaonica	4,50	1,00	4,50
		<b>Ukupno zatvoreno:</b>	<b>46,47</b>		<b>46,47</b>
		Terasa nenatkrivena	10,18	0,25	2,55
		Spremište	2,64	0,75	1,98
		Garažno parkirno mjesto	14,78	0,75	11,09
		Parkirno mjesto	11,50	0,20	2,30
		<b>Sveukupno:</b>	<b>85,57</b>		<b>64,38</b>

TLOCRT 1. KATA  
MJ 1:100