

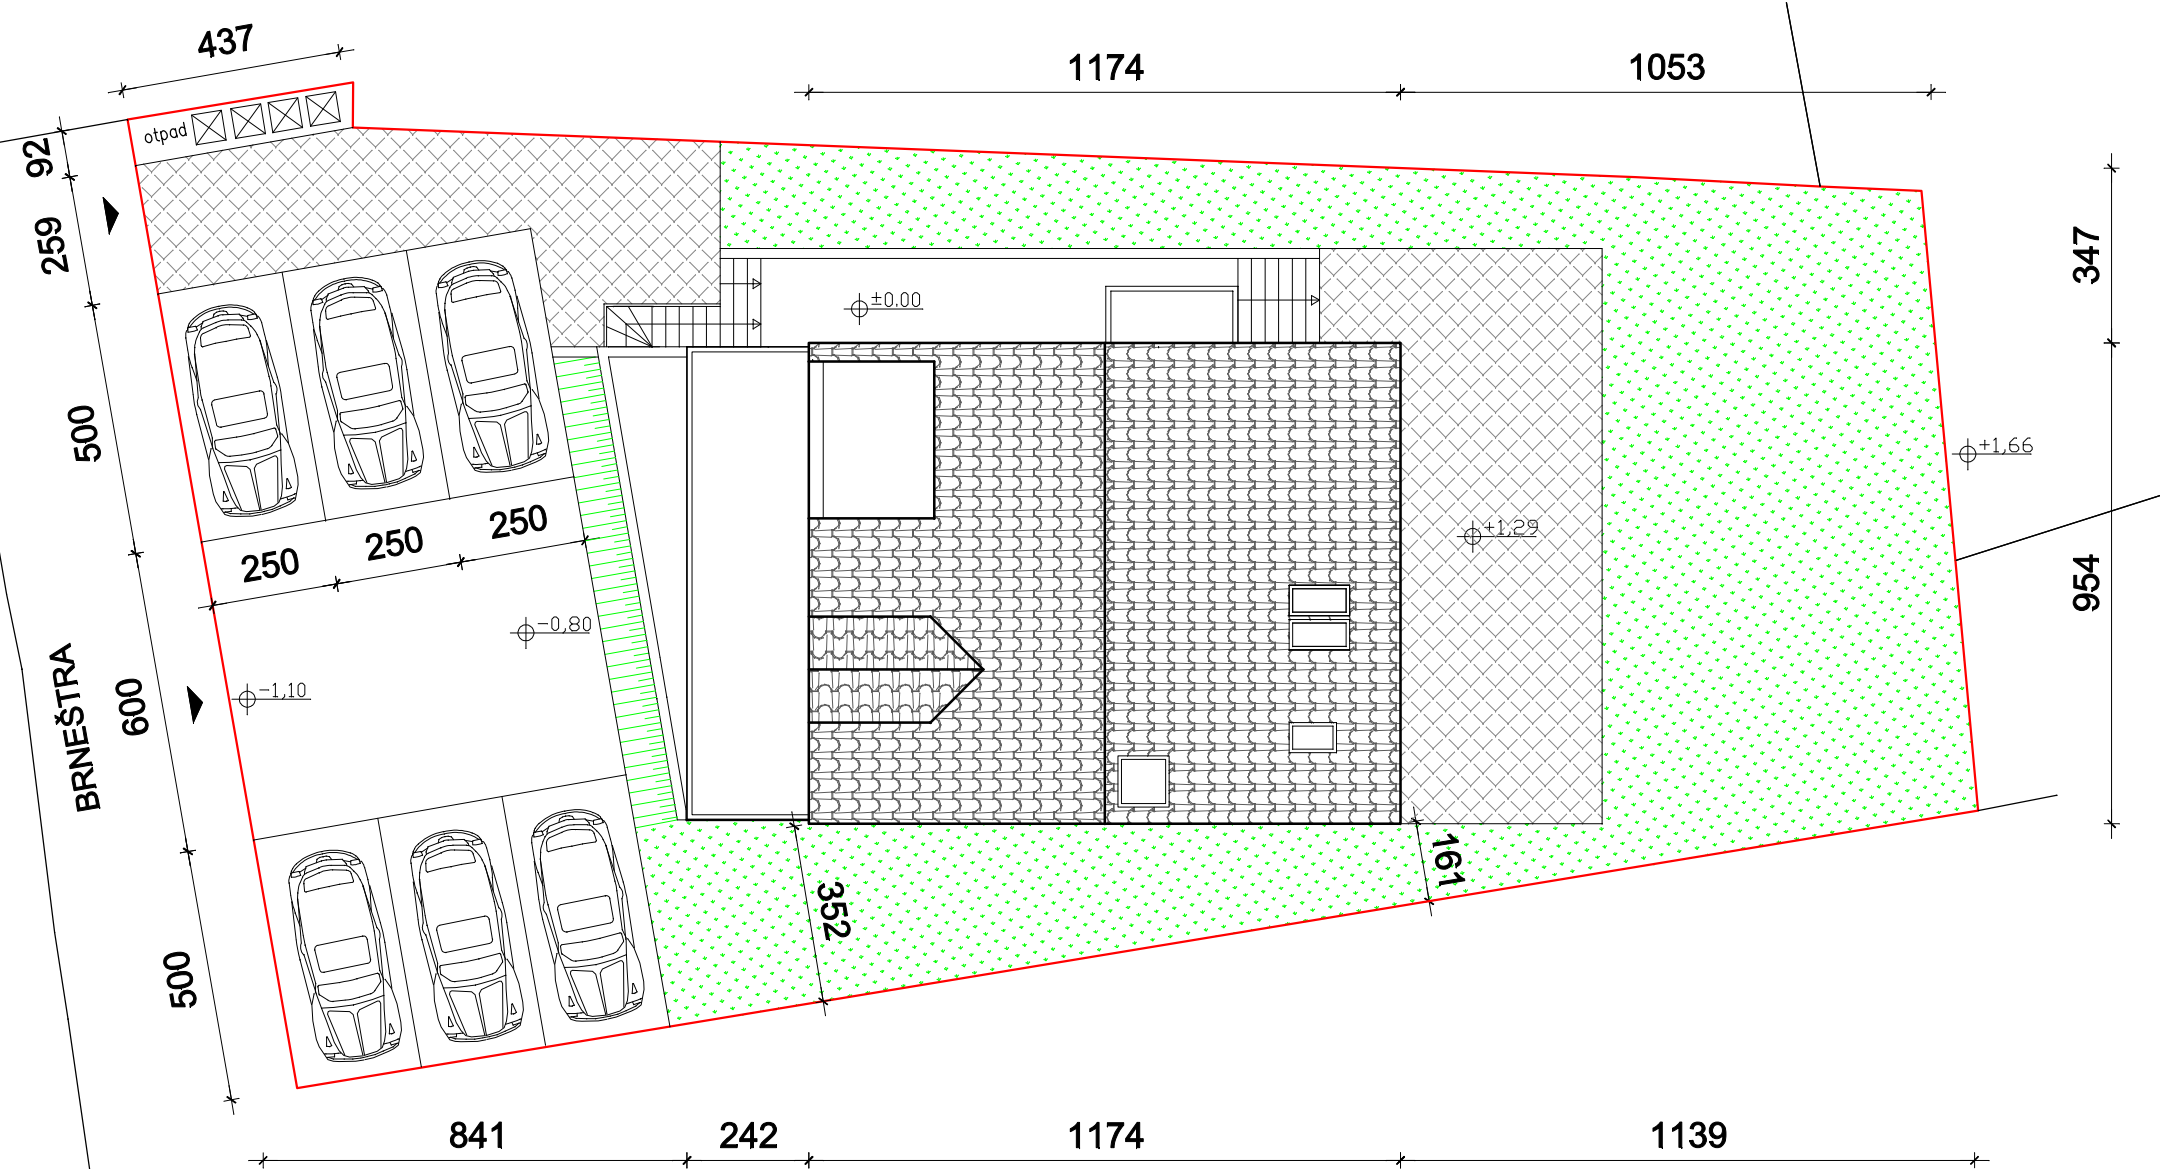


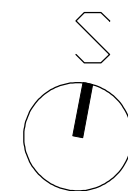


INVESTITOR:	DUNJA MERKAŠ Zagreb, Orniška 1	ALVIR d.o.o. ZAGREB, XI Podbrežje 25		
GRADEVINA:	STAMBENA GRADEVINA-REKONSTRUKCIJA NOVALJA, K.Č.BR. 1667/1, K.O. NOVALJA	NACRT: SITUACIJA -NOVO STANJE		
FAZA:	GLAVNI PROJEKT			
SURADNIK:	PAVAO BURIČ, d.i.a.			
PROJEKTANT:	ŽELJKA GRUBEŠA, d.i.a.	TD: 08/22		
GL.PROJEKTANT:	ŽELJKA GRUBEŠA, d.i.a.	DATUM:	MJERILO:	BR.NACRTA:
DIREKTOR:	SLAVICA ALVIR, d.i.a.	SRPANJ 2022.	1:150	01

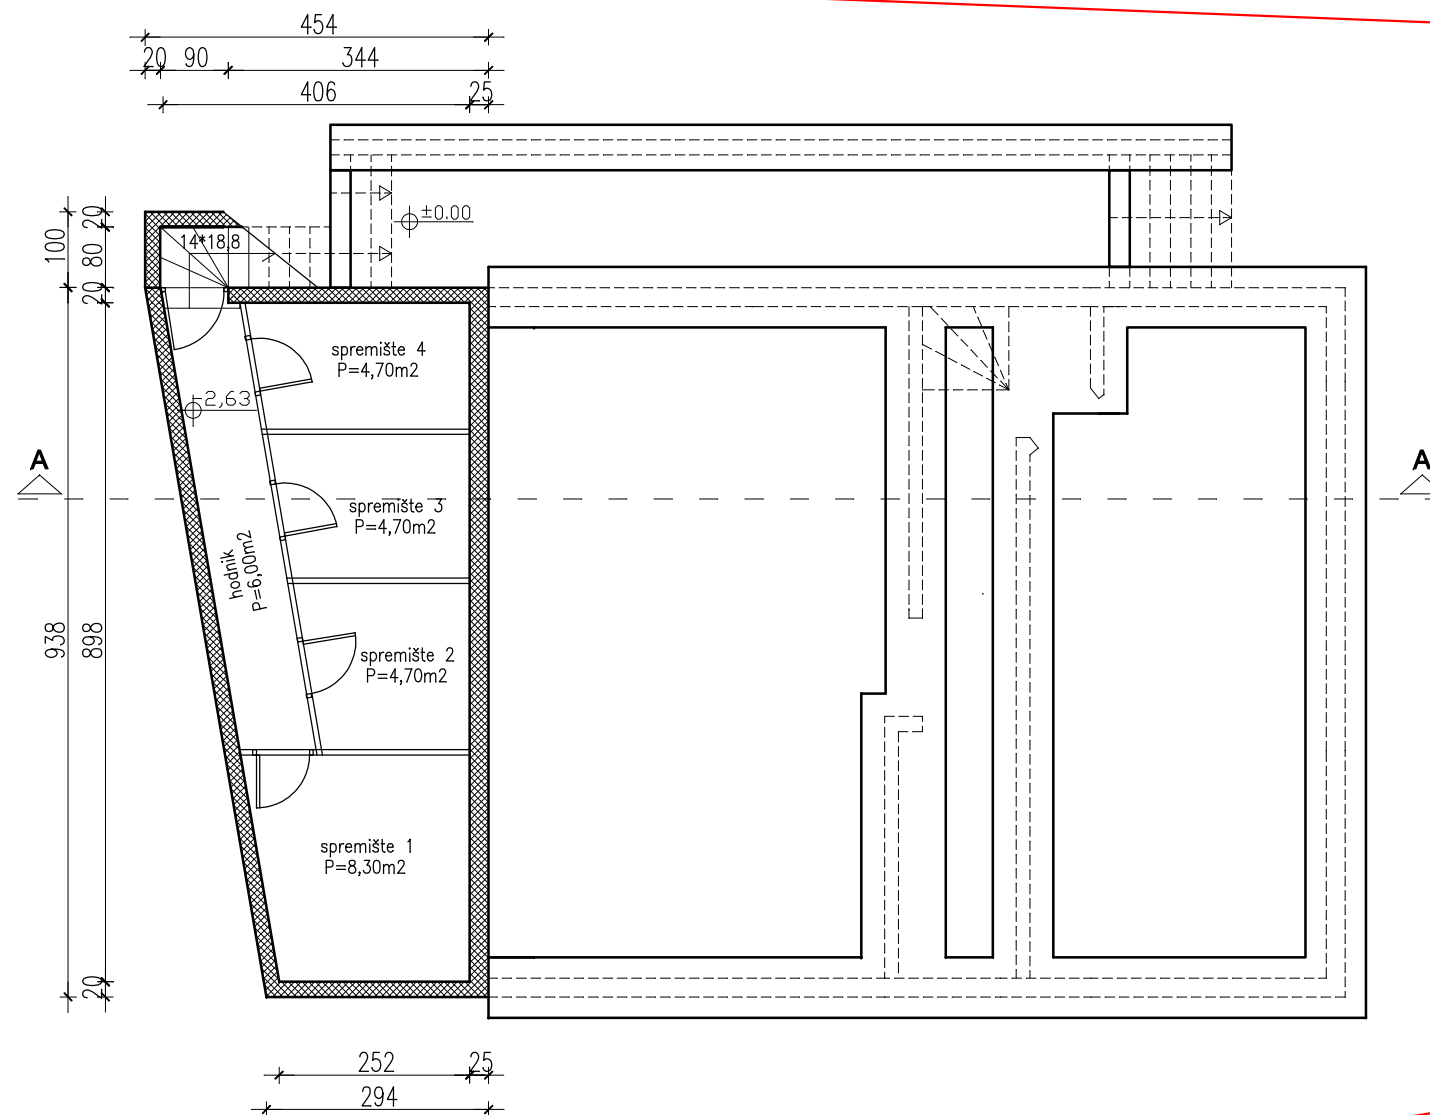


TLOCRT PODRUMA - NOVO STANJE

INVESTITOR:	DUNJA MERKAŠ Zagreb, Orniška 1	ALVIR d.o.o. ZAGREB, XI Podbrežje 25		
GRADEVINA:	STAMBENA GRADEVINA-REKONSTRUKCIJA NOVALJA, K.Č.BR. 1667/1, K.O. NOVALJA	NACRT: TLOCRT PODRUMA		
FAZA:	GLAVNI PROJEKT			
SURADNIK:	PAVAO JUŠIĆ, m.i.a.			
PROJEKTANT:	ŽELJKA GRUBEŠA, d.i.a.	TD: 08/22		
GL.PROJEKTANT:	ŽELJKA GRUBEŠA, d.i.a.	DATUM:	MJERILO:	BR.NACRTA:
DIREKTOR:	SLAVICA ALVIR, d.i.a.	SRPANJ 2022.	1:100	03

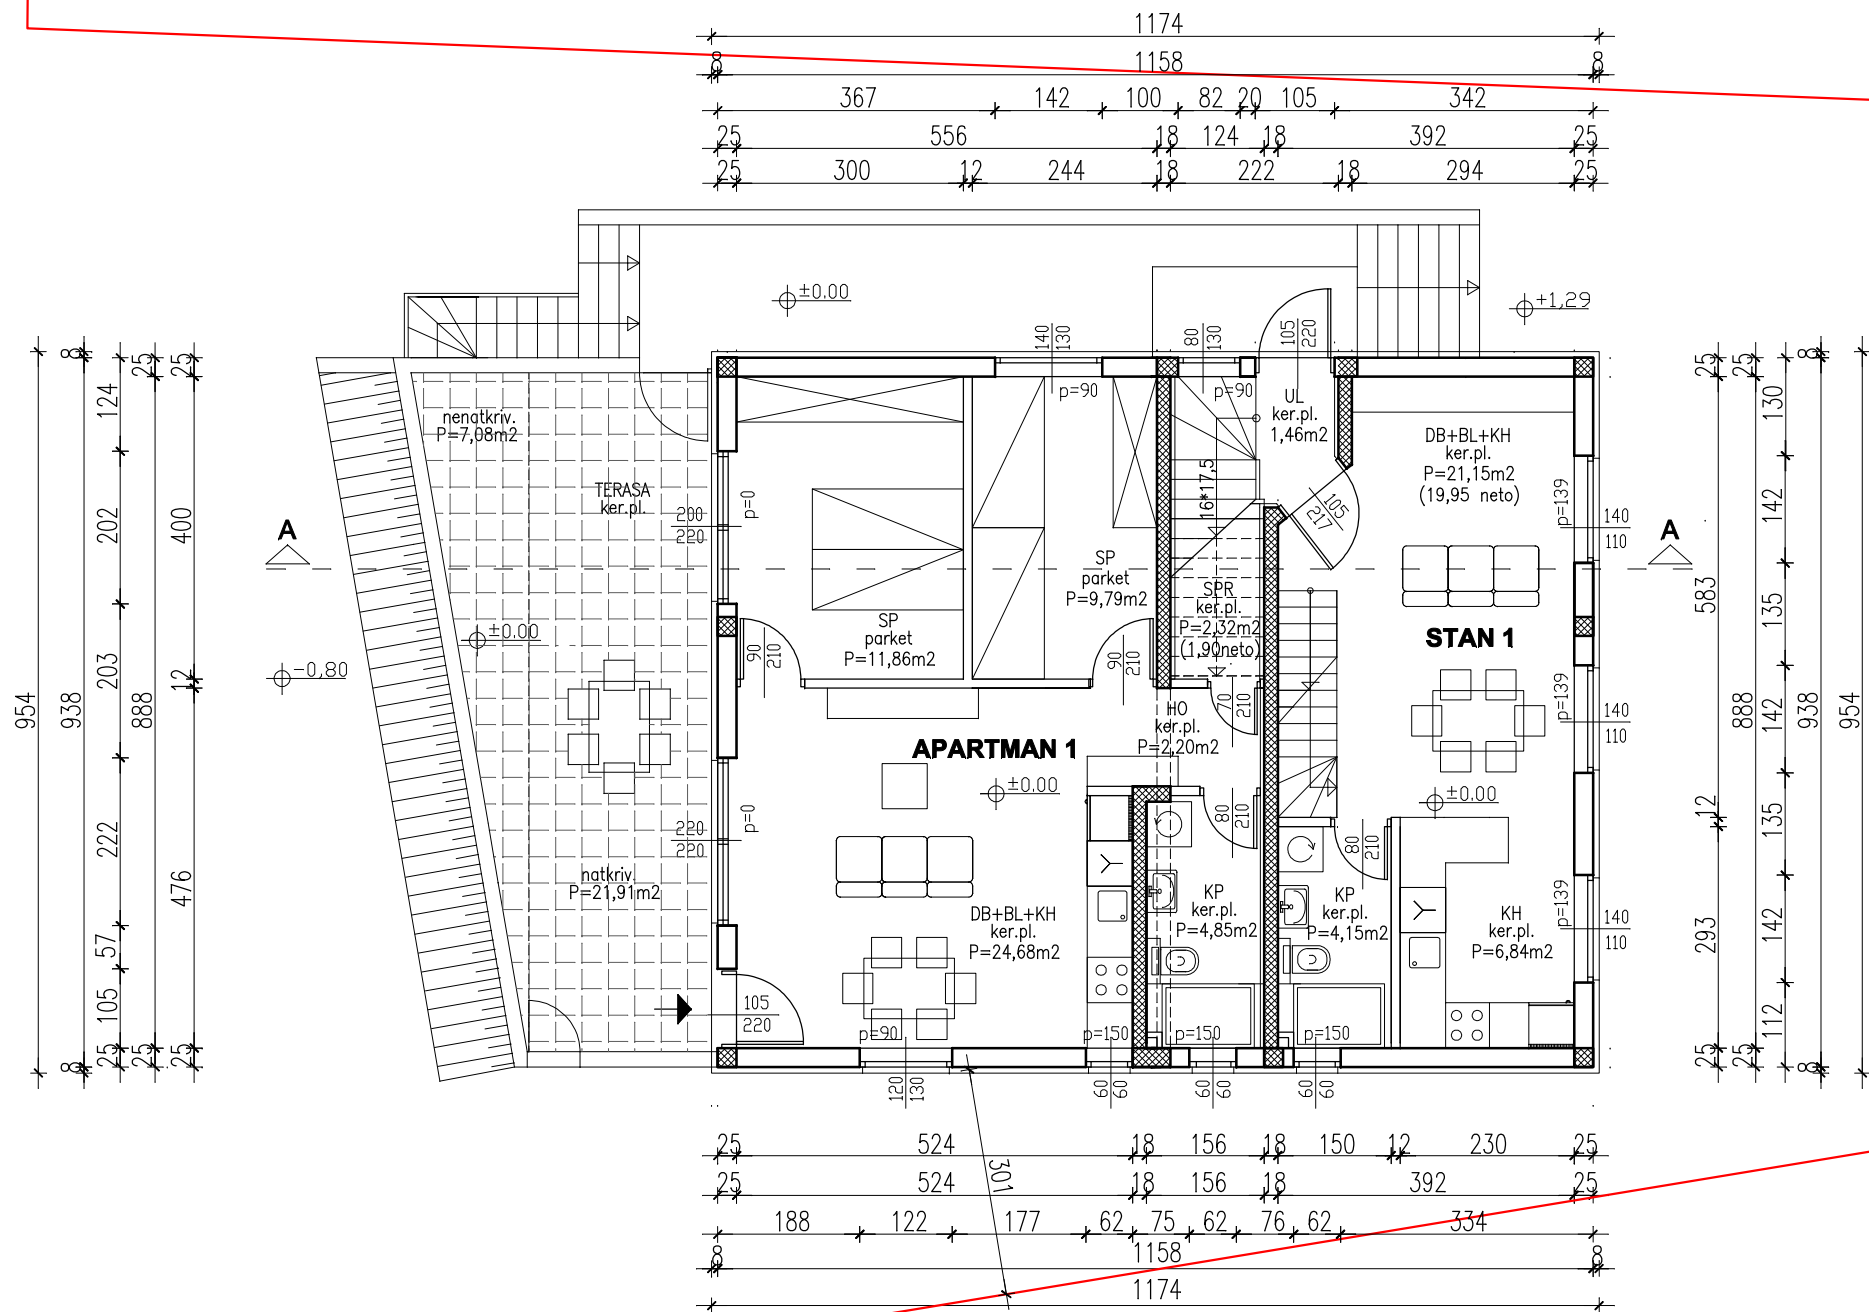

TLOCRT SUTERENA - NOVO STANJE

INVESTITOR:	DUNJA MERKAŠ Zagreb, Orniška 1	ALVIR d.o.o. ZAGREB, XI Podbrežje 25		
GRADEVINA:	STAMBENA GRADEVINA-REKONSTRUKCIJA NOVALJA, K.Č.BR. 1667/1, K.O. NOVALJA	NACRT: TLOCRT SUTERENA		
FAZA:	GLAVNI PROJEKT			
SURADNIK:	PAVAO JUŠIĆ, m.i.a.	TD: 08/22		
PROJEKTANT:	ŽELJKA GRUBEŠA, d.i.a.	DATUM:		
GL.PROJEKTANT:	ŽELJKA GRUBEŠA, d.i.a.	MJERILO:		
DIREKTOR:	SLAVICA ALVIR, d.i.a.	SRPANJ 2022.		
		BR.NACRTA:		05

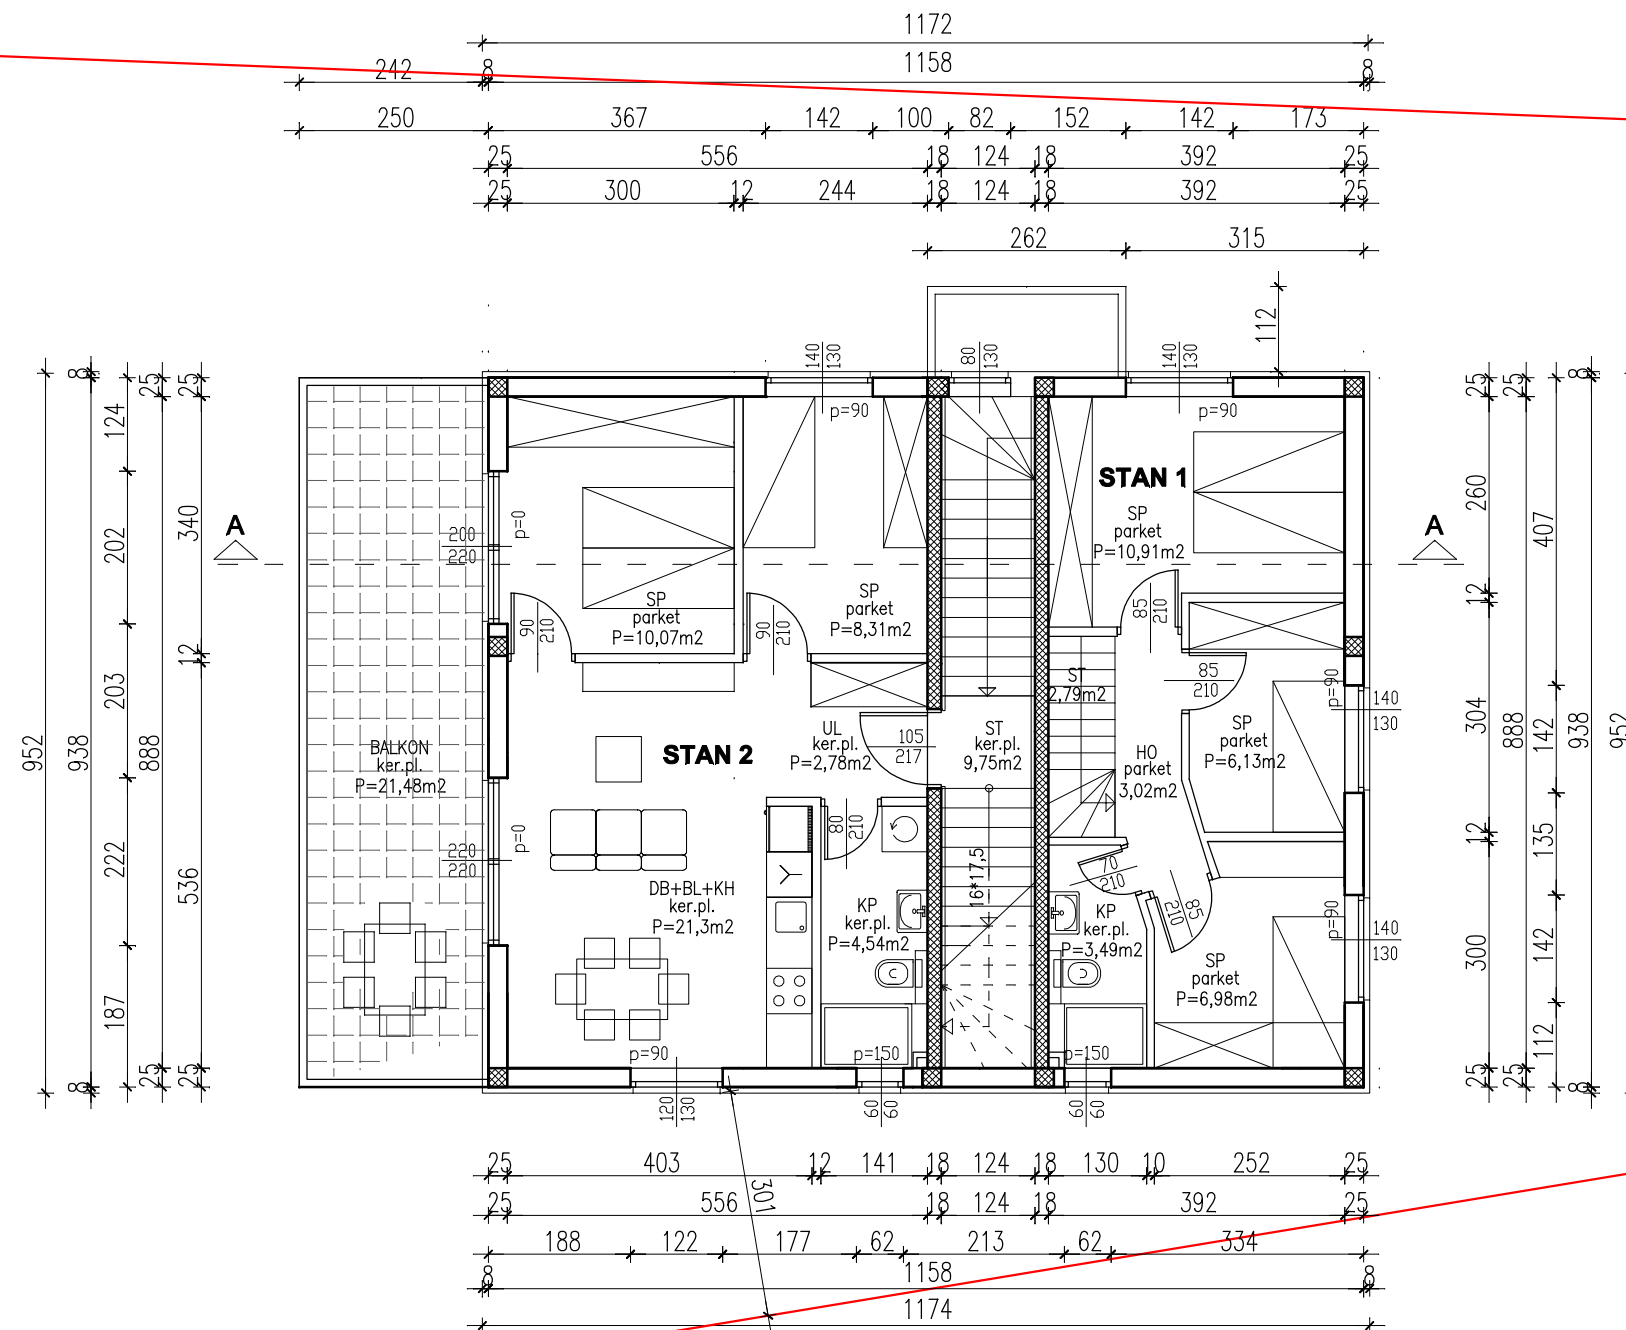

TLOCRT PRIZEMLJA - NOVO STANJE



INVESTITOR:	DUNJA MERKAŠ Zagreb, Orniška 1	ALVIR d.o.o. ZAGREB, XI Podbrežje 25		
GRADEVINA:	STAMBENA GRADEVINA–REKONSTRUKCIJA NOVALJA, K.Č.BR. 1667/1, K.O. NOVALJA			
FAZA:	GLAVNI PROJEKT	NACRT: TLOCRT PRIZEMLJA	TD: 08/22	
SURADNIK:	PAVAO JUŠIĆ, m.i.a.			
PROJEKTANT:	ŽELJKA GRUBEŠA, d.i.a.			
GL.PROJEKTANT:	ŽELJKA GRUBEŠA, d.i.a.			
DIREKTOR:	SLAVICA ALVIR, d.i.a.	SRPANJ 2022.	1:100	BR.NACRTA: 06

- K1 – kosi krov
- kupa kanalice
 - letve 3/5 cm
 - kontraletve 8/5 cm
 - paropropopusna vodonepropusna folija
 - TERMOTOP (tvrda kamena vuna) 14 cm
 - parna brana PE folija 0,15 mm
 - ab strop 15 cm
 - žbuka

- K2 – terasa
- keram.pločice u ljepilu klase C2S1
 - Sika hidroizolacijski mort Sikalastic 152
 - traka Sika Seal Tape S na svim spojevima poda i zidova
 - arm cem. estrih 4 cm
 - PE folija SARNAVAP 500 E
 - TPO hidroizolacija kao SIKA SARNAFIL TG 66–15
 - XPS ekstrudirani polistiren (25 kg/m3) 12 cm
 - parna brana SIKA BITUSEAL T 230 AL (na spoju poda i zida izvesti cementni holkel)
 - beton u padu 4–6 cm
 - ab ploča 18 cm
 - mineralna žbuka 1 cm

- M1– pod između stanova
- parket/ keram.pločice
 - arm cem. estrih 4–5 cm
 - PE folija 0,15 cm
 - ekspandirani polistiren 2 cm
 - elastificirani polistiren 1+1 cm
 - ab ploča 18 cm
 - mineralna žbuka 1 cm

- P1 – pod podruma
- ab temeljna ploča 30 cm
 - mikrobeton 5 cm
 - HI SIKAPLAN WP 1100–15HL
 - podložni beton 10 cm
 - nabijeni šljunak 20 cm


- P2 – pod stana na tlu
- parket/ keram.pločice
 - arm cem. estrih 4–5 cm
 - PE folija 0,15 cm
 - ekspandirani polistiren 2 cm
 - elastificirani polistiren 1+1 cm
 - ab ploča 15 cm
 - HI SIKAPLAN WP 1100–15HL
 - podložni beton 10 cm
 - nabijeni šljunak 20 cm

- F1 – vanjski zid
- produžna žbuka 1,5cm
 - blok opeka/ab 25 cm
 - polimercementni mort 0,5cm
 - fasadni polistiren 8 cm
 - polimercementni mort 0,5cm
 - silikatna žbuka 0,2cm

- F2 – vanjski zid
- produžna žbuka 1,5cm
 - blok opeka/ab 25 cm
 - polimercementni mort 0,5cm
 - KAMENA VUNA 8 cm
 - polimercementni mort 0,5cm
 - silikatna žbuka 0,2cm


- M2–pod stana iznad stubišta
- parket/ keram.pločice
 - arm cem. estrih 4–5 cm
 - PE folija 0,15 cm
 - ekspandirani polistiren 2 cm
 - elastificirani polistiren 1+1 cm
 - ab ploča 18 cm
 - mineralna vuna 3 cm
 - gipskartonske ploče 1,25cm

- Z1 – zid stana do stubišta
- produžna žbuka 1,5cm
 - ab zid 20 cm
 - kamena vuna 5 cm
 - gipskartonske ploče 1,25cm
- Z2 – zid između stanova
- produžna žbuka 1,5cm
 - ab zid 20 cm
 - mineralna vuna 3 cm
 - gipskartonske ploče 1,25cm

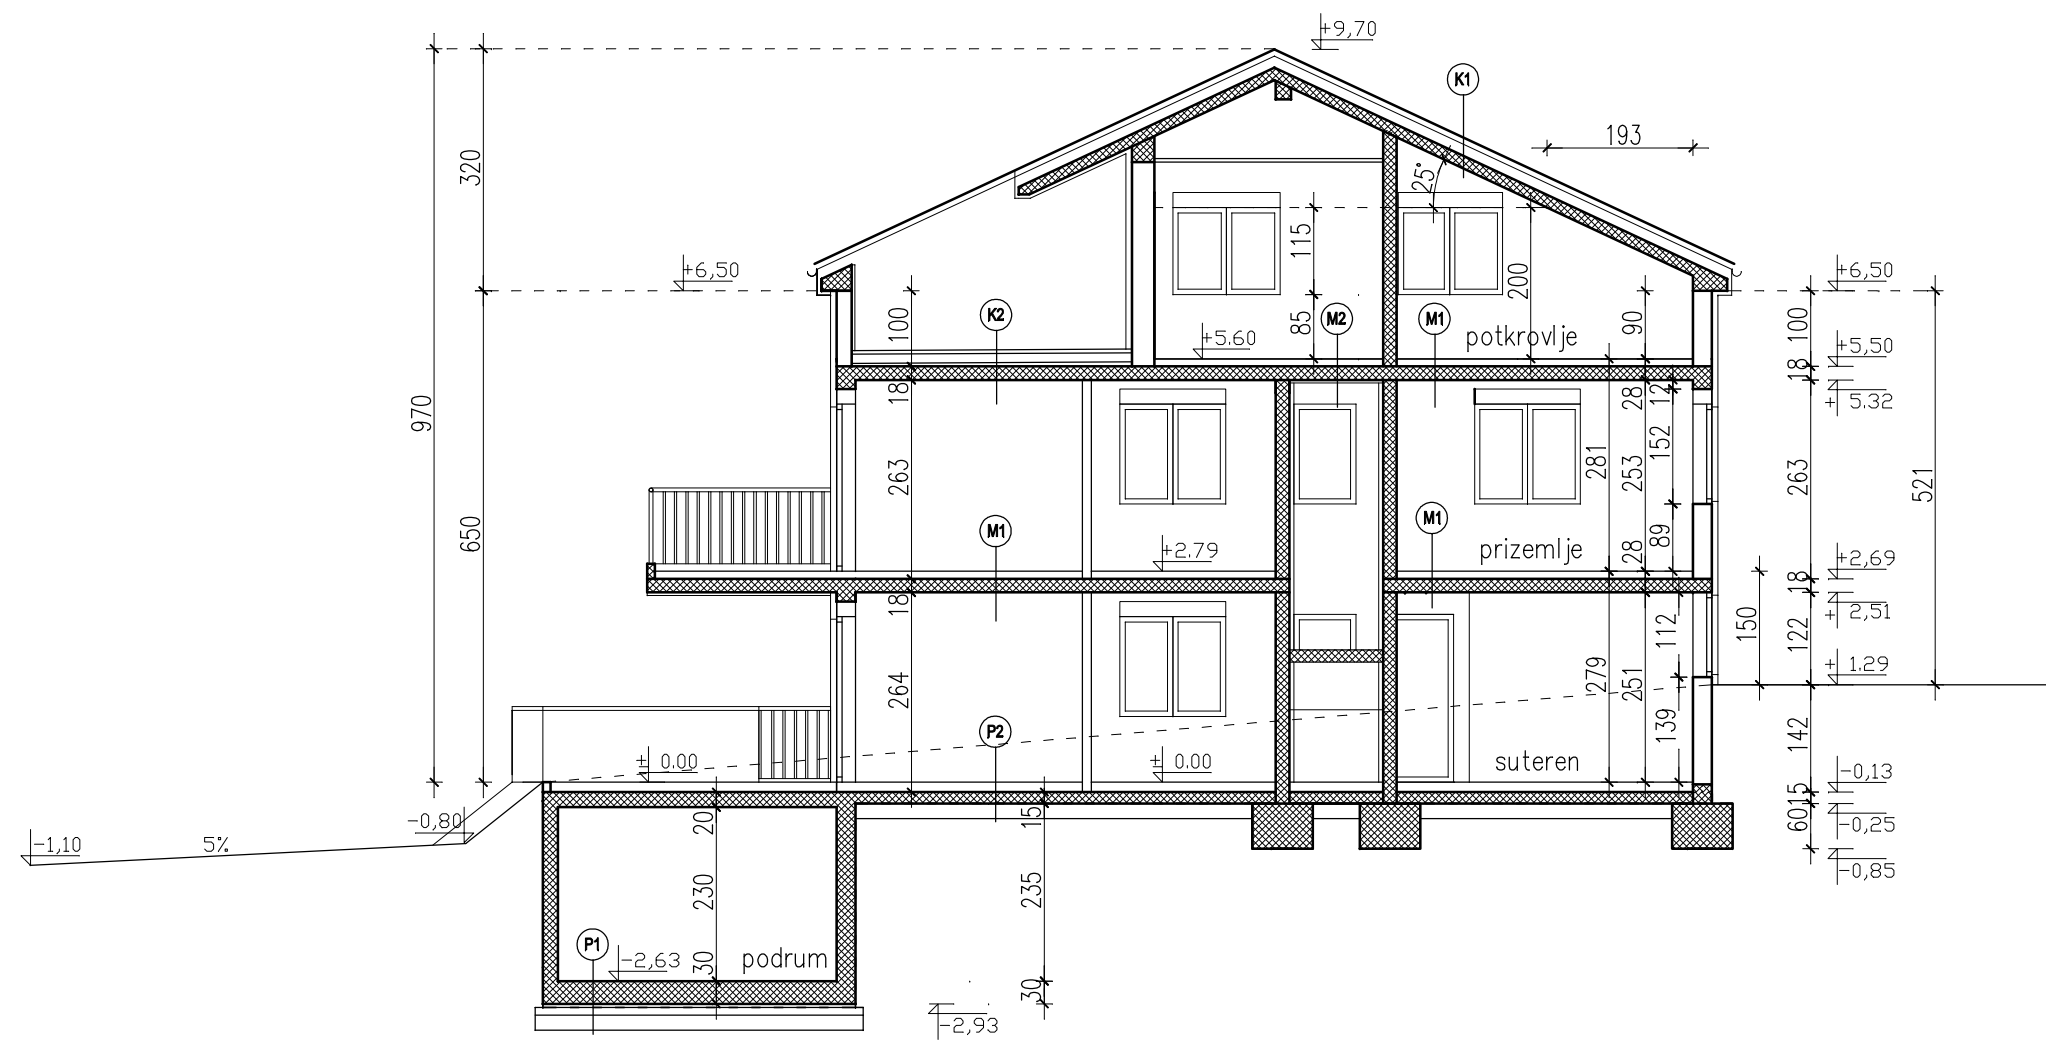


±0,00=9,60


INVESTITOR:	DUNJA MERKAŠ Zagreb, Orniška 1	ALVIR d.o.o. ZAGREB, XI Podbrežje 25		
GRADEVINA:	STAMBENA GRADEVINA–REKONSTRUKCIJA NOVALJA, K.Č.BR. 1667/1, K.O. NOVALJA	NACRT:		
FAZA:	GLAVNI PROJEKT	PRESJEK A-A		
SURADNIK:	PAVAO JUŠIĆ, m.i.a.	TD: 08/22		
PROJEKTANT:	ŽELJKA GRUBEŠA, d.i.a.	DATUM:		
GL.PROJEKTANT:	ŽELJKA GRUBEŠA, d.i.a.	MJERILO:		
DIREKTOR:	SLAVICA ALVIR, d.i.a.	SRPANJ 2022.		
		BR.NACRTA:		09

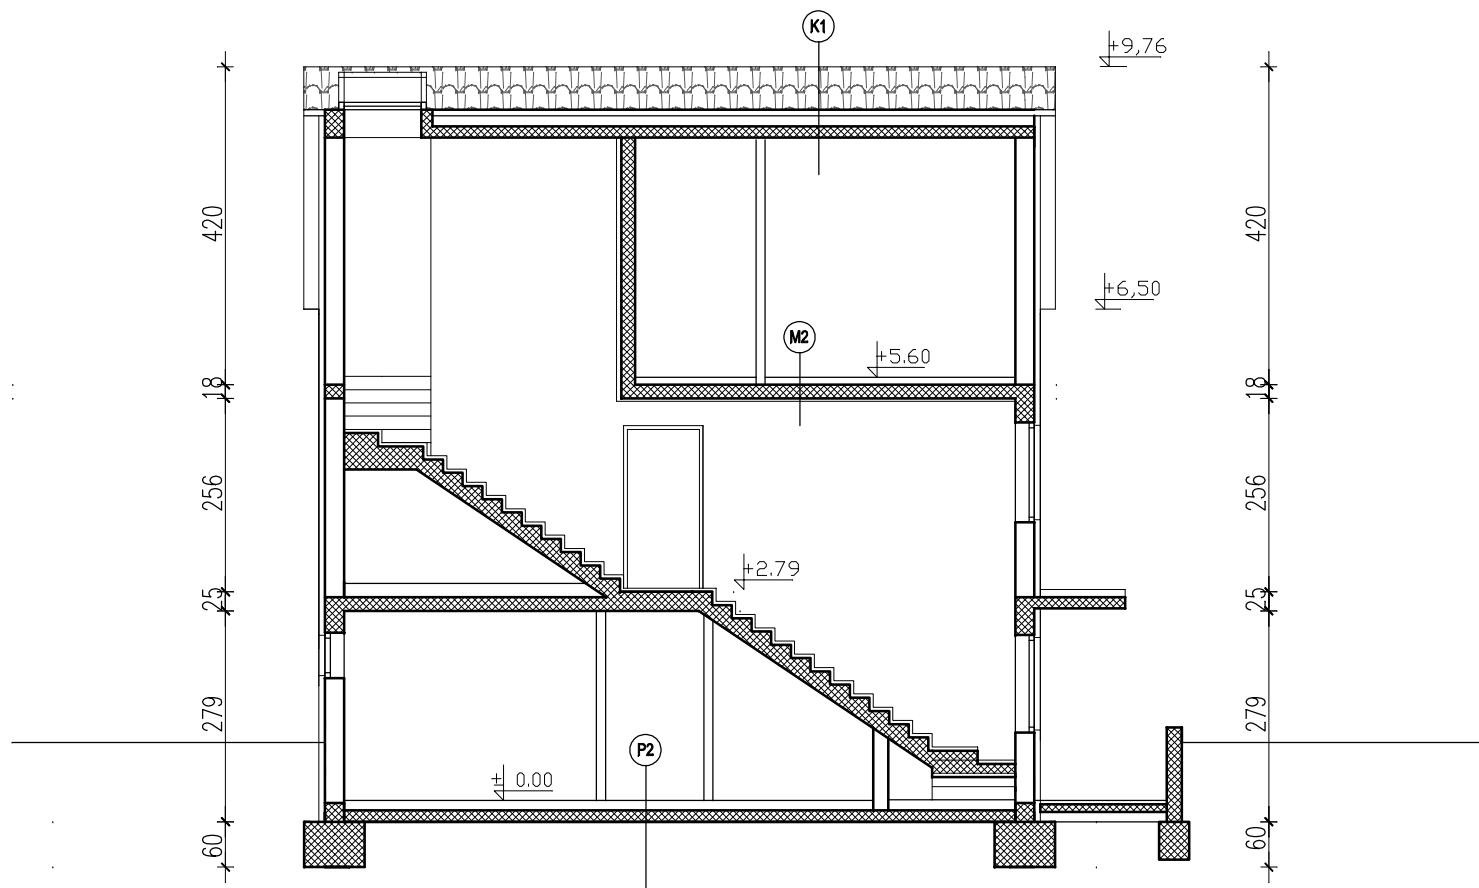


INVESTITOR:	DUNJA MERKAŠ Zagreb, Omiška 1	ALVIR d.o.o. ZAGREB, XI Podbrežje 25		
GRADEVINA:	STAMBENA GRADEVINA-REKONSTRUKCIJA NOVALJA, K.Č.BR. 1667/1, K.O. NOVALJA	NACRT:		
FAZA:	GLAVNI PROJEKT	PRESJEK B-B		
SURADNIK:	PAVAO JUŠIĆ, m.i.a.	TD: 08/22		
PROJEKTANT:	ŽELJKA GRUBEŠA, d.i.a.	DATUM:	MJERILO:	BR.NACRTA:
GL.PROJEKTANT:	ŽELJKA GRUBEŠA, d.i.a.	SRPANJ 2022.	1:100	10
DIREKTOR:	SLAVICA ALVIR, d.i.a.			

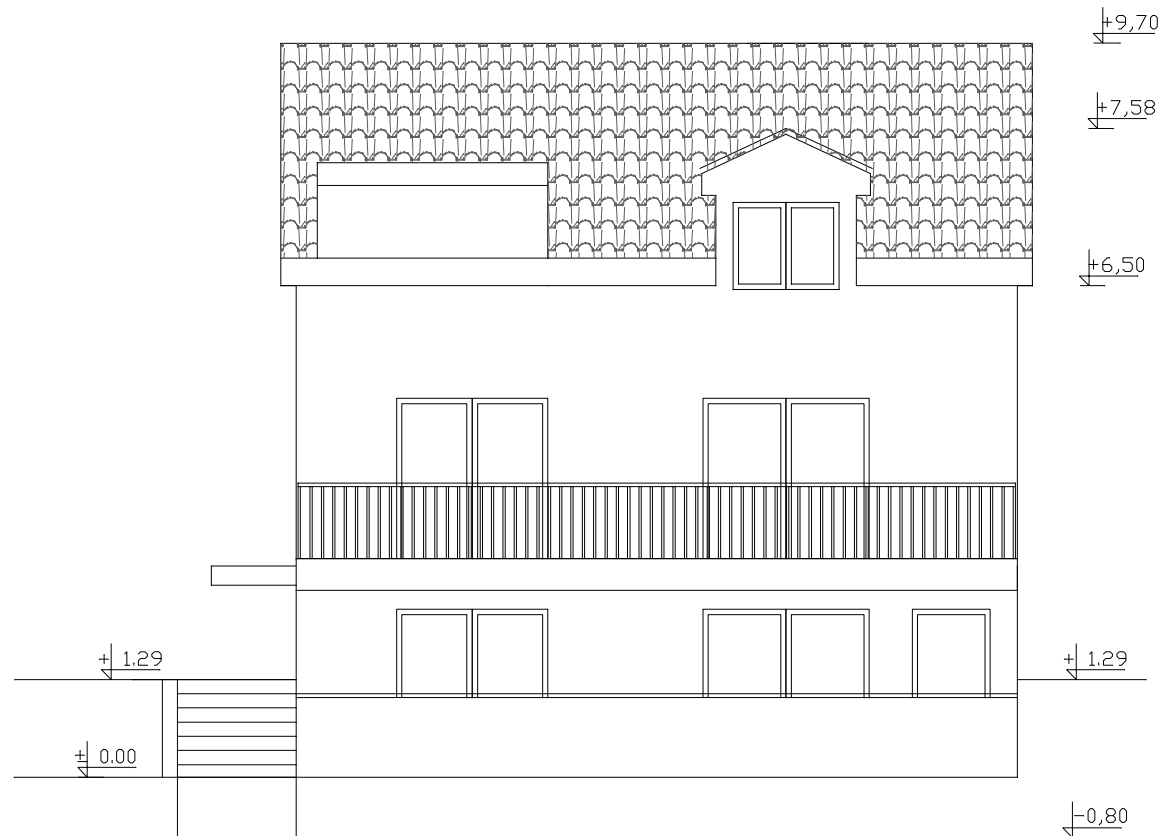


INVESTITOR:	DUNJA MERKAŠ Zagreb, Omiška 1	ALVIR d.o.o. ZAGREB, XI Podbrežje 25		
GRADEVINA:	STAMBENA GRADEVINA-REKONSTRUKCIJA NOVALJA, K.Č.BR. 1667/1, K.O. NOVALJA	PROČELJE ZAPAD		
FAZA:	GLAVNI PROJEKT			
SURADNIK:	PAVAO JUŠIĆ, m.i.a.			
PROJEKTANT:	ŽELJKA GRUBEŠA, d.i.a.	TD: 08/22		
GL.PROJEKTANT:	ŽELJKA GRUBEŠA, d.i.a.	DATUM:	MJERILO:	BR.NACRTA:
DIREKTOR:	SLAVICA ALVIR, d.i.a.	SRPANJ 2022.	1:100	14

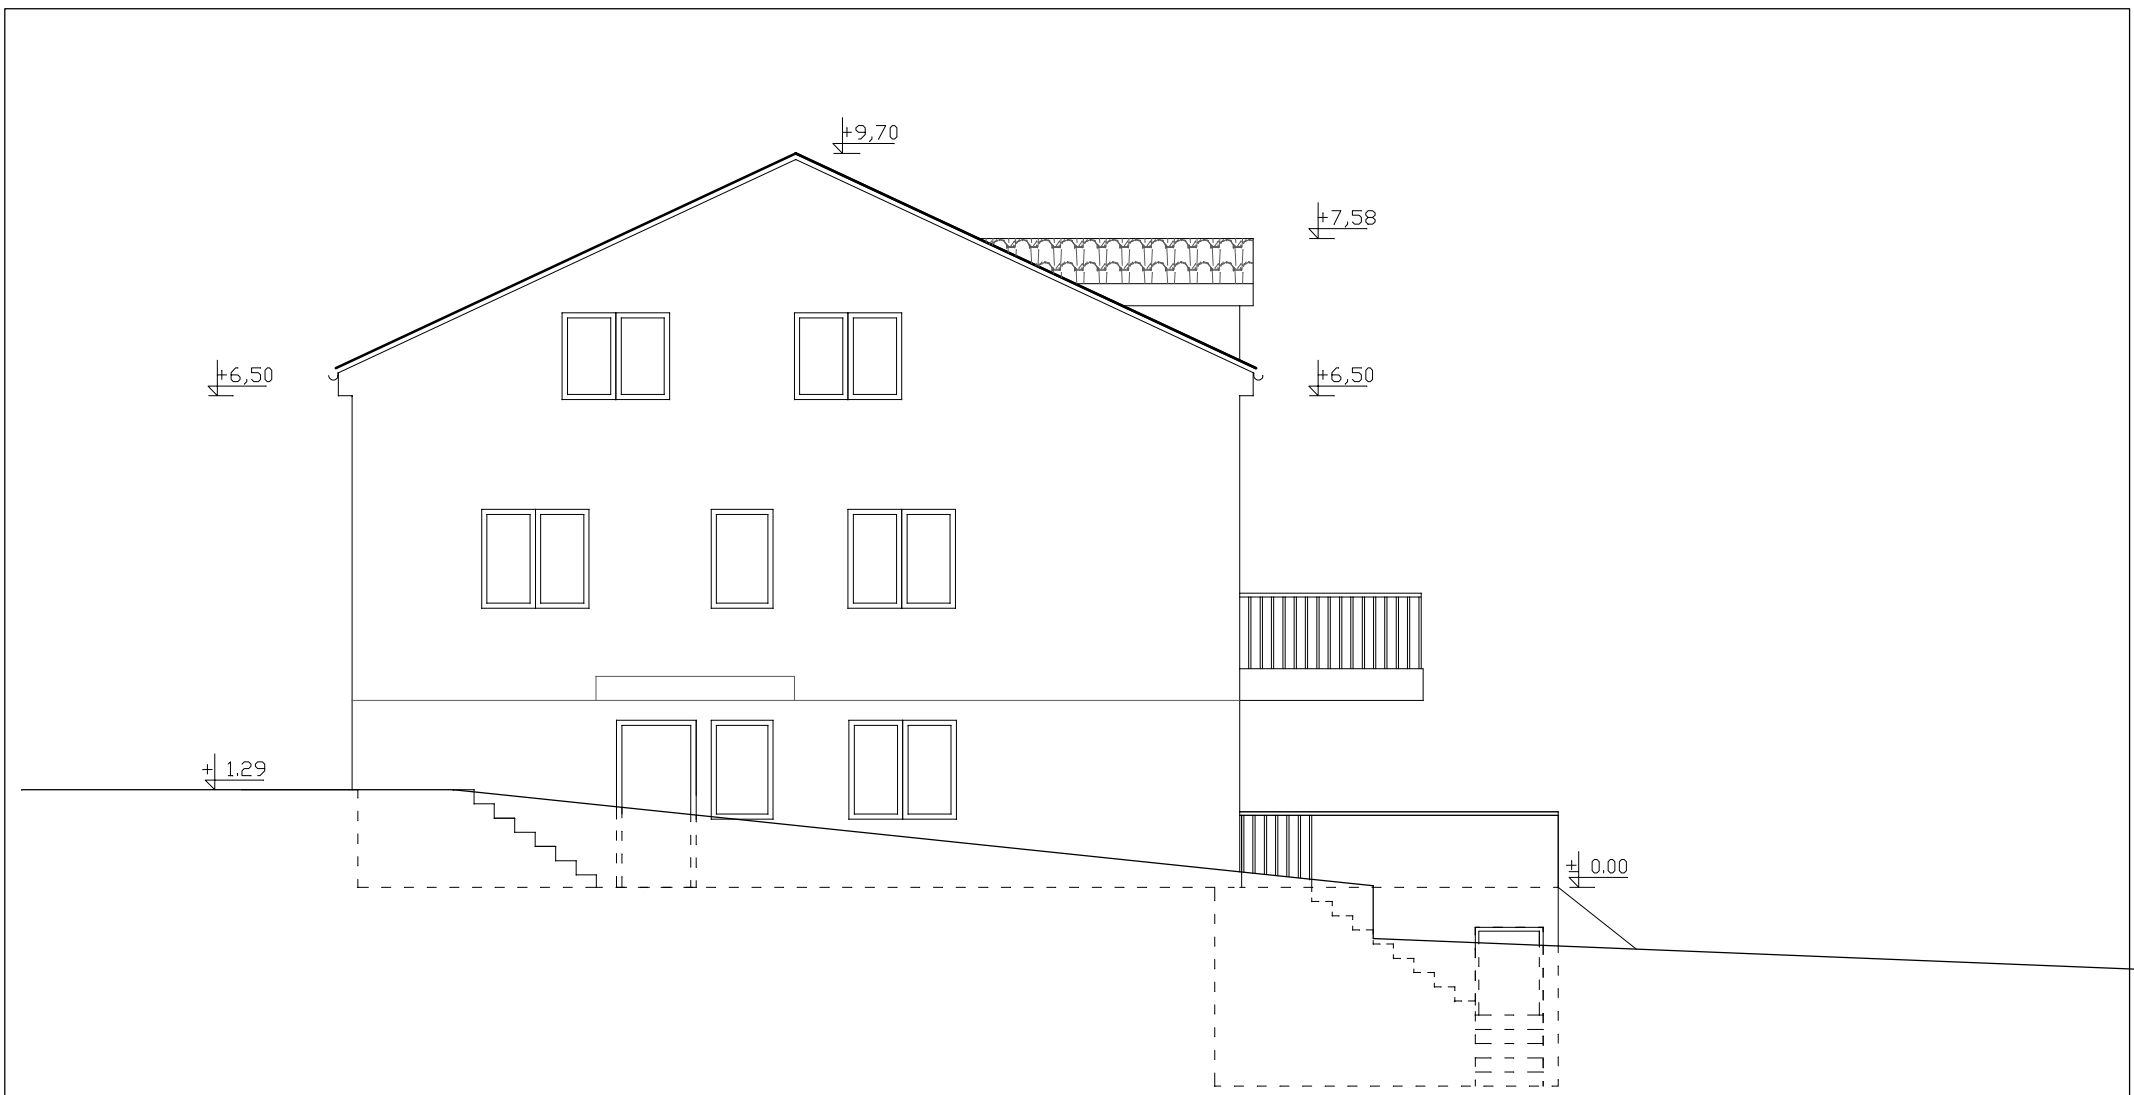

INVESTITOR:	DUNJA MERKAŠ Zagreb, Omiška 1	ALVIR d.o.o. ZAGREB, XI Podbrežje 25		
GRADEVINA:	STAMBENA GRADEVINA-REKONSTRUKCIJA NOVALJA, K.Č.BR. 1667/1, K.O. NOVALJA	NACRT: PROČELJE SJEVER		
FAZA:	GLAVNI PROJEKT			
SURADNIK:	PAVAO JUŠIĆ, m.i.a.	TD: 08/22		
PROJEKTANT:	ŽELJKA GRUBEŠA, d.i.a.	DATUM: SRPANJ 2022.		
GL.PROJEKTANT:	ŽELJKA GRUBEŠA, d.i.a.	MJERILO:	1:100	BR.NACRTA: 12
DIREKTOR:	SLAVICA ALVIR, d.i.a.			

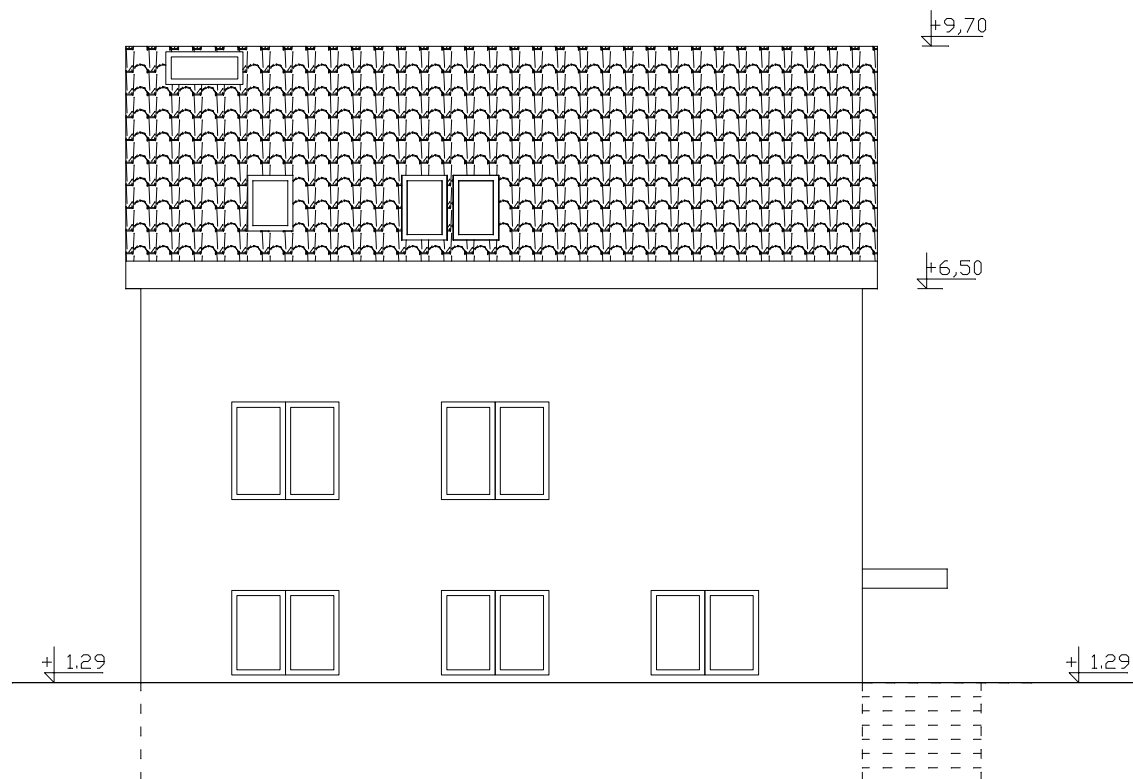

INVESTITOR:	DUNJA MERKAŠ Zagreb, Omiška 1	ALVIR d.o.o. ZAGREB, XI Podbrežje 25		
GRADEVINA:	STAMBENA GRADEVINA-REKONSTRUKCIJA NOVALJA, K.Č.BR. 1667/1, K.O. NOVALJA	NACRT: PROČELJE ISTOK		
FAZA:	GLAVNI PROJEKT			
SURADNIK:	PAVAO JUŠIĆ, m.i.a.			
PROJEKTANT:	ŽELJKA GRUBEŠA, d.i.a.	TD: 08/22		
GL.PROJEKTANT:	ŽELJKA GRUBEŠA, d.i.a.	DATUM:	MJERILO:	BR.NACRTA:
DIREKTOR:	SLAVICA ALVIR, d.i.a.	SRPANJ 2022.	1:100	13

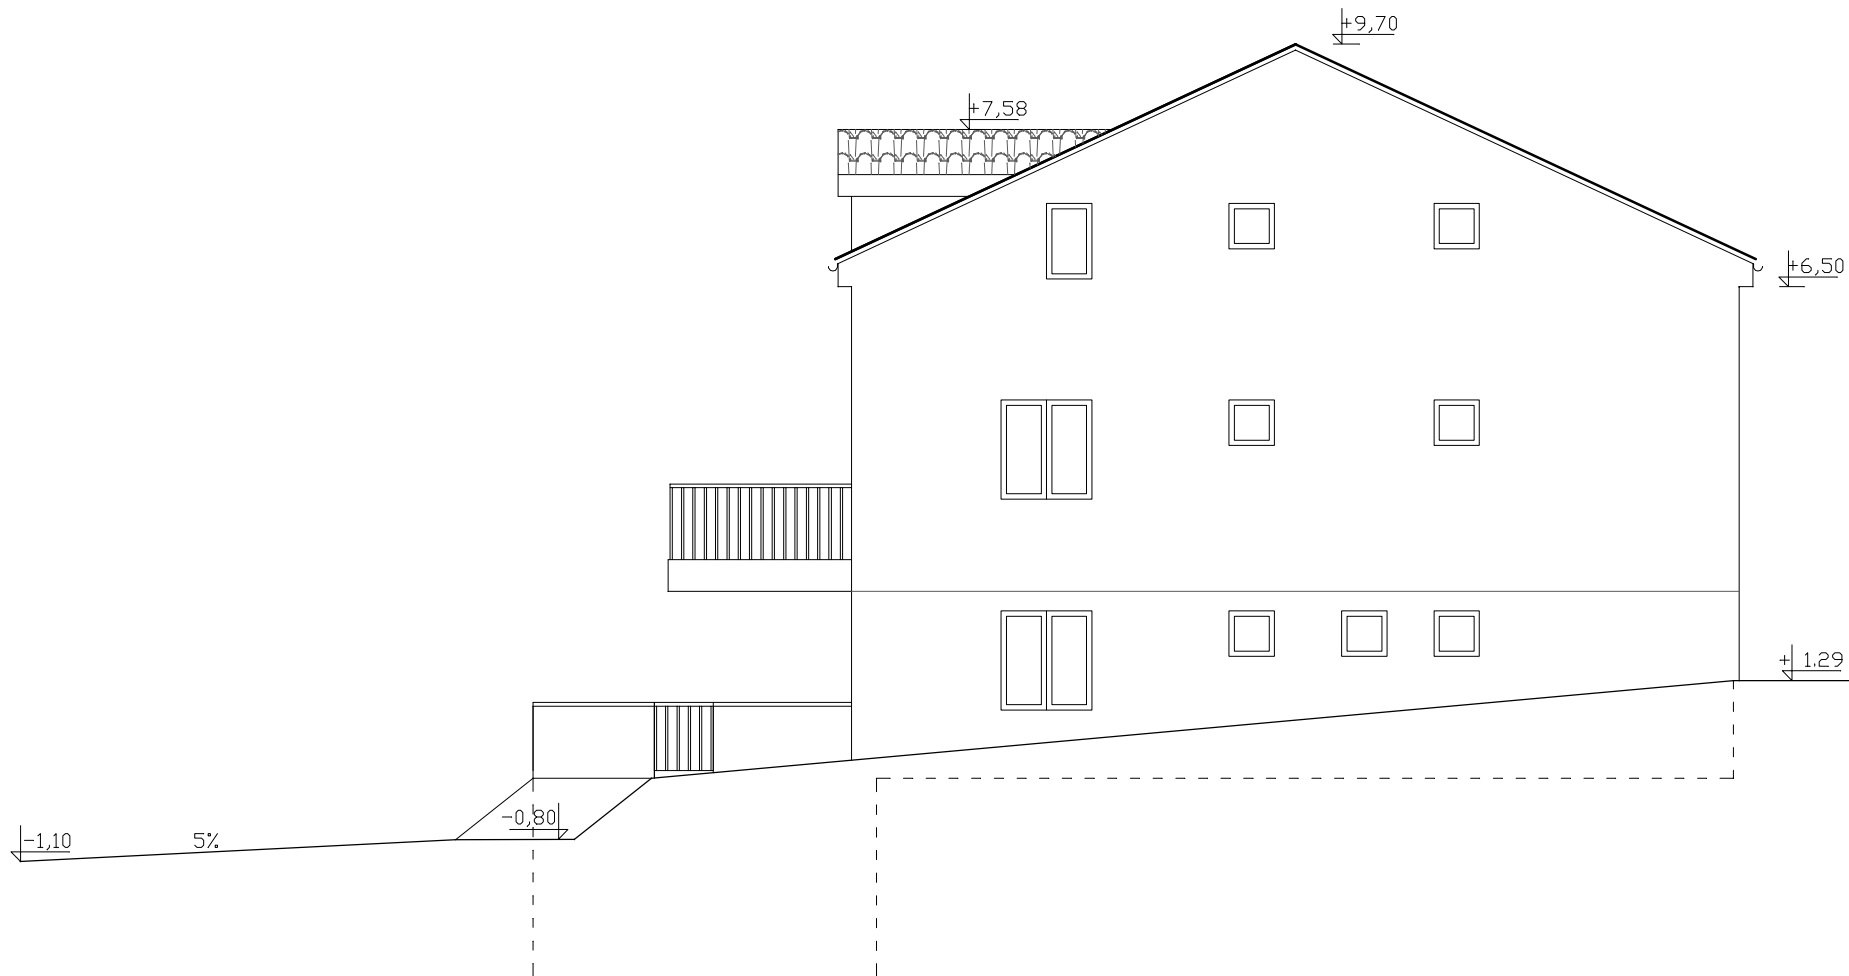

INVESTITOR:	DUNJA MERKAŠ Zagreb, Omiška 1	ALVIR d.o.o. ZAGREB, XI Podbrežje 25		
GRADEVINA:	STAMBENA GRADEVINA-REKONSTRUKCIJA NOVALJA, K.Č.BR. 1667/1, K.O. NOVALJA	NACRT: PROČELJE JUG		
FAZA:	GLAVNI PROJEKT			
SURADNIK:	PAVAO JUŠIĆ, m.i.a.	TD: 08/22		
PROJEKTANT:	ŽELJKA GRUBEŠA, d.i.a.	DATUM:		
GL.PROJEKTANT:	ŽELJKA GRUBEŠA, d.i.a.	MJERILO:		BR.NACRTA:
DIREKTOR:	SLAVICA ALVIR, d.i.a.	SRPANJ 2022.		11